



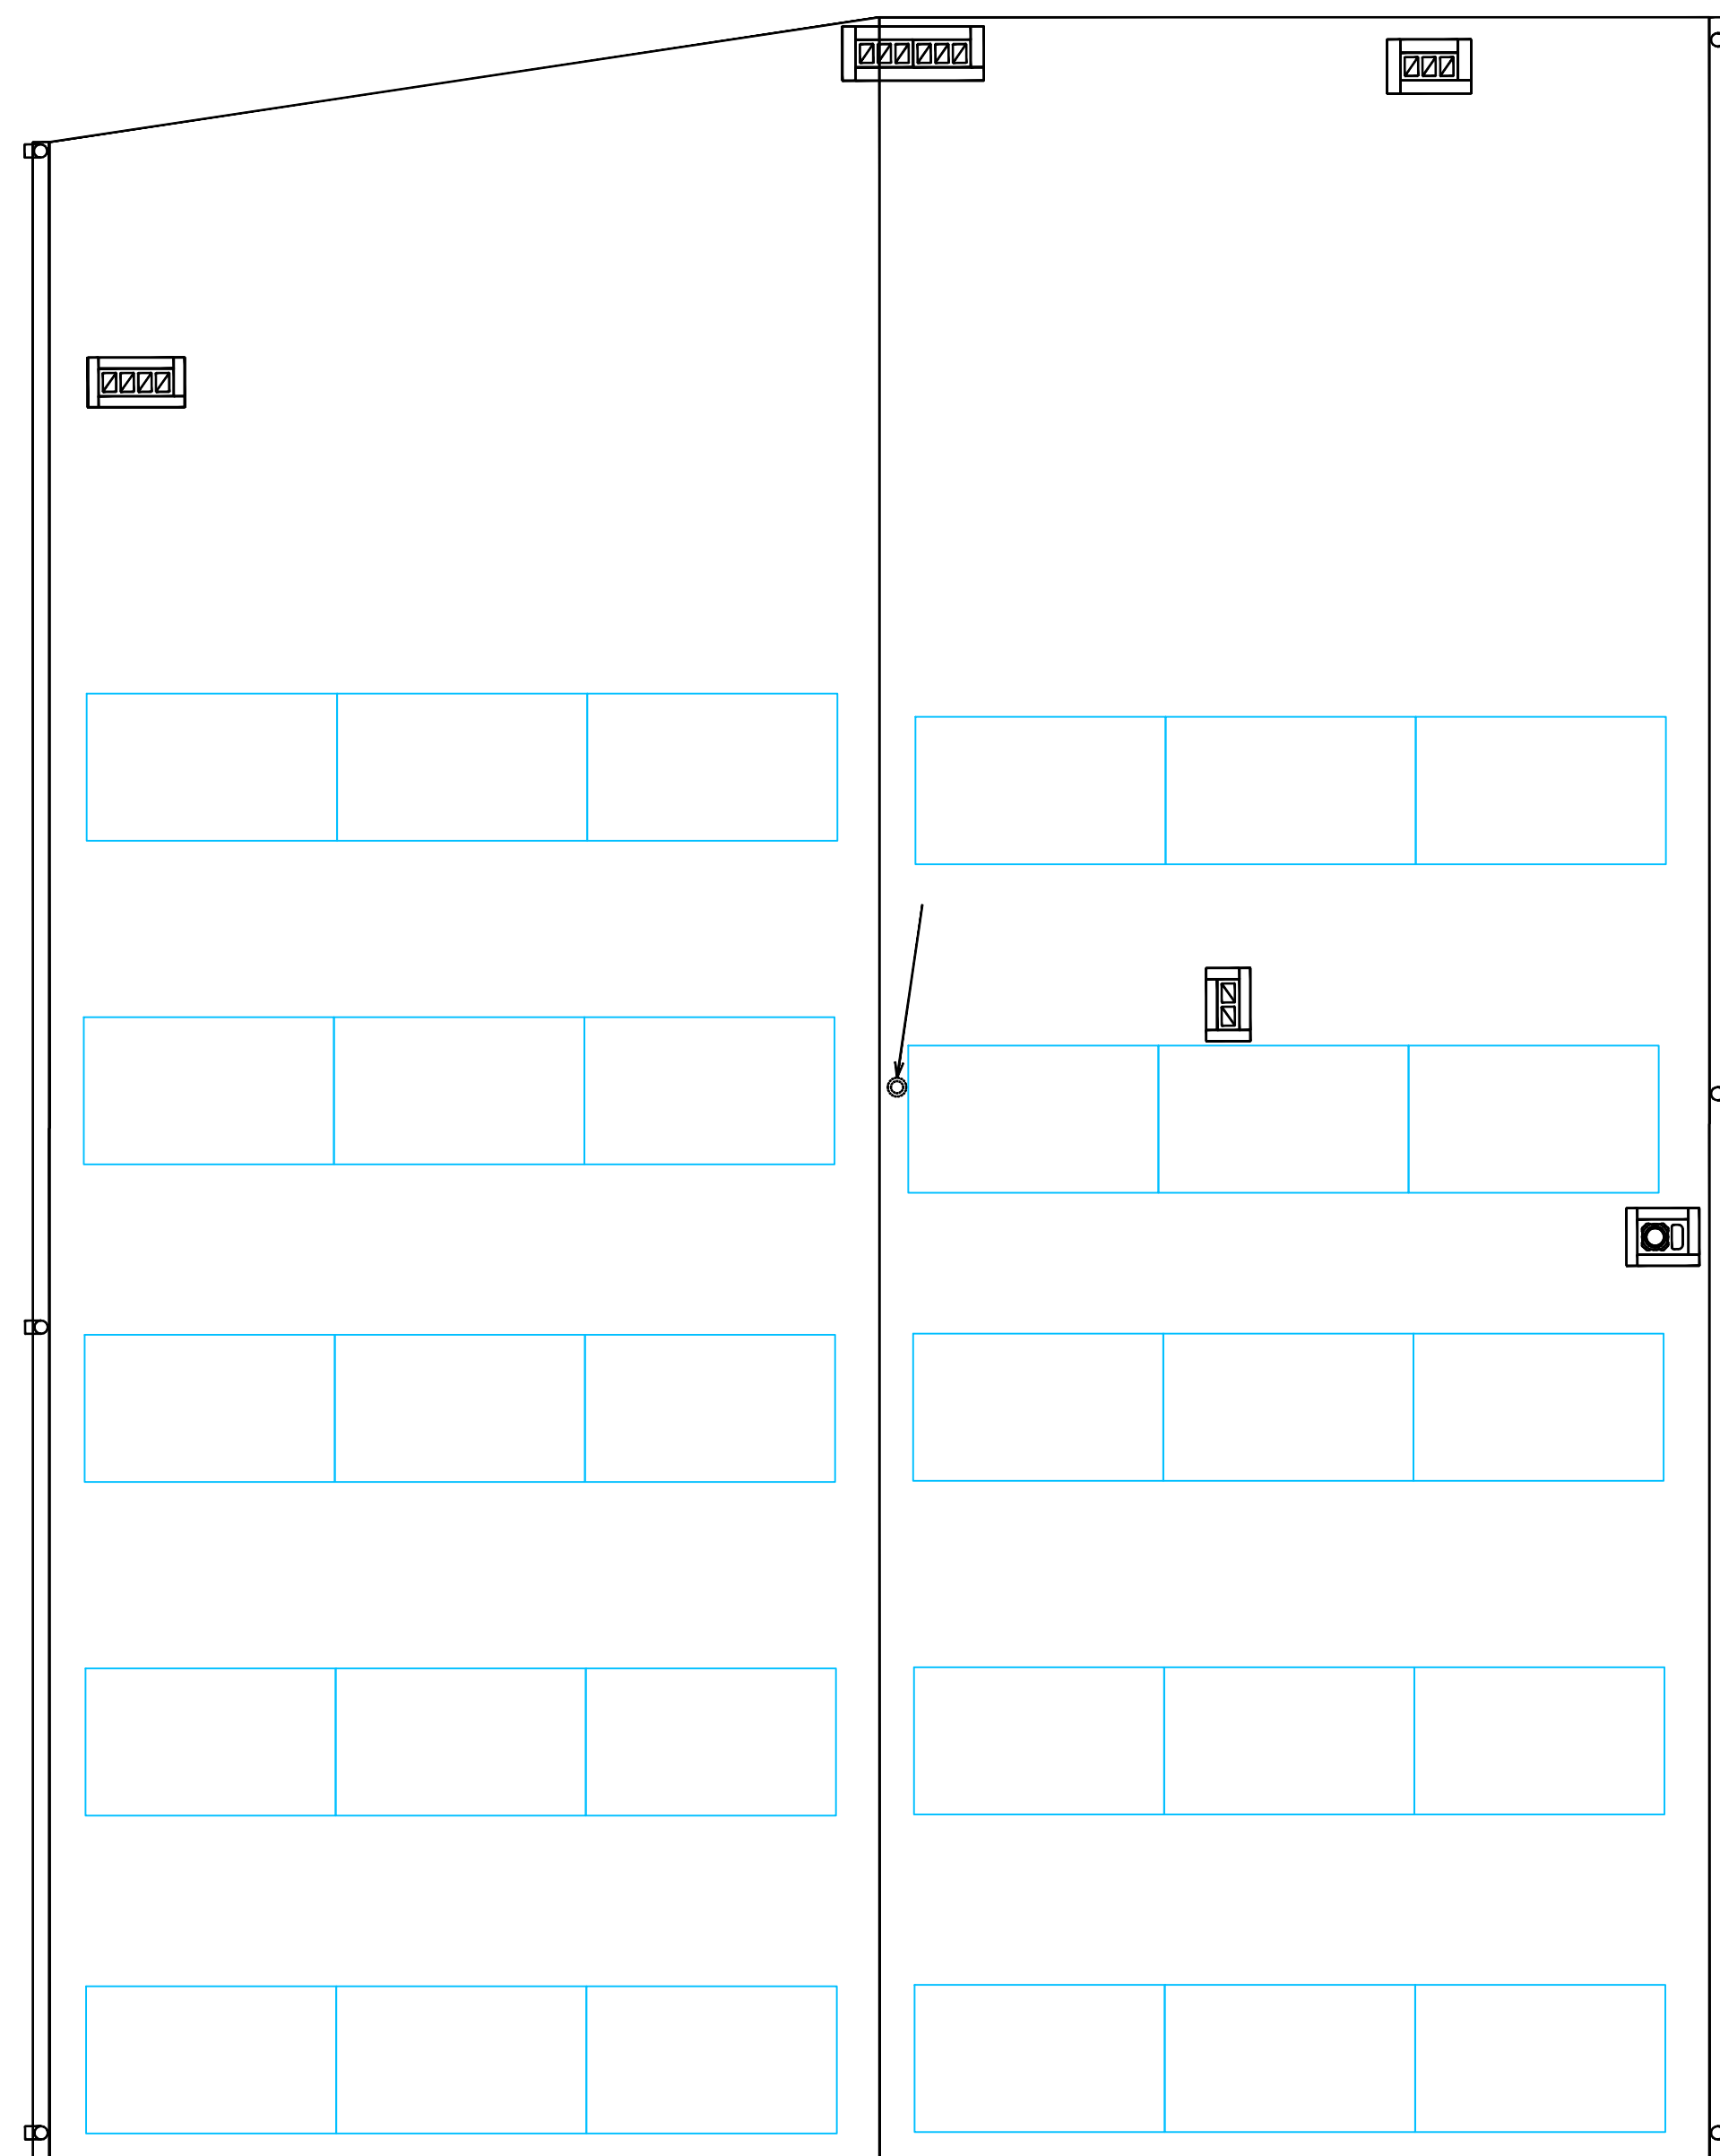

RYSUNEK ZAMIENNY

 Firma Handlowo-Projektowo-Wdrożeniowa "ELEKTROTECHNIKA PLUS" Urszula Zajęc Mikułowice 292 28-100 Busko-Zdrój tel. 511-220-073 e-mail: elektrotechnikaplus@mikulowice.pl www.hurtownia-elektrotechniczna.pl			
Rzut Dachy - Rozmieszczenie paneli fotowoltaicznych			
Obiekt:	Punkt Selektywnej Zbiórki Odpadów Komunalnych (PSZOK)	Rysunek nr: EPV02	
Adres:	Działki nr ewid. 1529/2, 1530 i 1539 ul. Starobuska 14 26-020 Chmielnik	Skala: 1:50	
Inwestor:	Zakład Usług Komunalnych w Chmielniku Sp. z o.o. Zrecze Duże 1A 26-020 Chmielnik		
Projektował:	Uprawnienia:	Data:	Podpis:
mgr inż. elektrotechn. Tomasz Zajęc	SWK/0137/PWOE/07	Sierpień 2022	
Sprawdził:	Uprawnienia:	Data:	Podpis:
mgr inż. elektr. Stanisław Sobierajski	SWK/0047/POOE/03	Sierpień 2022	

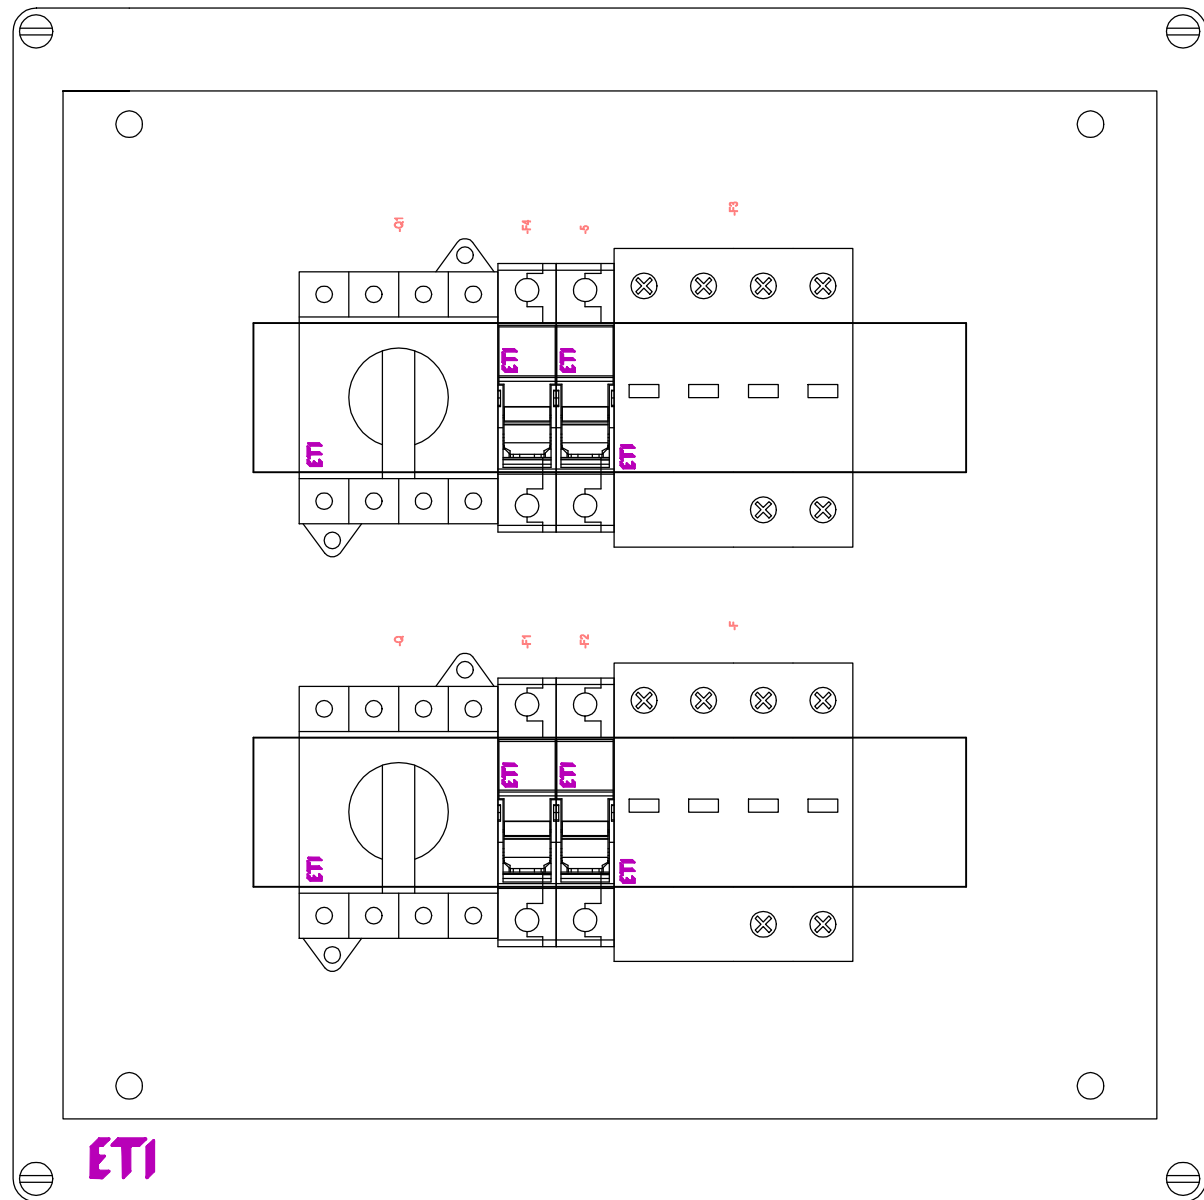


Zestawienie danych z projektu		
Bluk	Nazwa	Ilość
	Ogranicznik przepięć do systemów PV	2 szt.
	Podstawy bezpiecznikowa	4 szt.
	Rozdzielnica PV 1000V - 2 wyjścia	1 szt.
	Rozłącznik PV - DC - 2 bieg.	2 szt.

RYSUNEK ZAMIENNY

Firma Handlowo-Projektowo-Wdrożeniowa "ELEKTROTECHNIKA PLUS" Urszula Zając Mikułowice 292 28-100 Busko-Zdrój tel. 511-220-073 e-mail: elektrotechnikaplus@mikulowice.pl www.hurtownia-elektrotechniczna.pl			
Rozdzielnica fotowoltaiki - strona DC wraz z aparaturą modułową - widok zewnętrzny			
Obiekt:	Punkt Selektywnej Zbiórki Odpadów Komunalnych (PSZOK)	Rysunek nr: EPV03	
Adres:	Działki nr ewid. 1529/2, 1530 i 1539 ul. Starobuska 14 26-020 Chmielnik	Skala: b.s.	
Inwestor:	Zakład Usług Komunalnych w Chmielniku Sp. z o.o. Zrecze Duże 1A 26-020 Chmielnik		
Projektował:	Uprawnienia:	Data:	Podpis:
mgr inż. elektrotechn. Tomasz Zając	SWK/0137/PWOE/07	Sierpień 2022	
Sprawdził:	Uprawnienia:	Data:	Podpis:
mgr inż. elektr. Stanisław Sobierajski	SWK/0047/POOE/03	Sierpień 2022	

ERP12-2

ETI

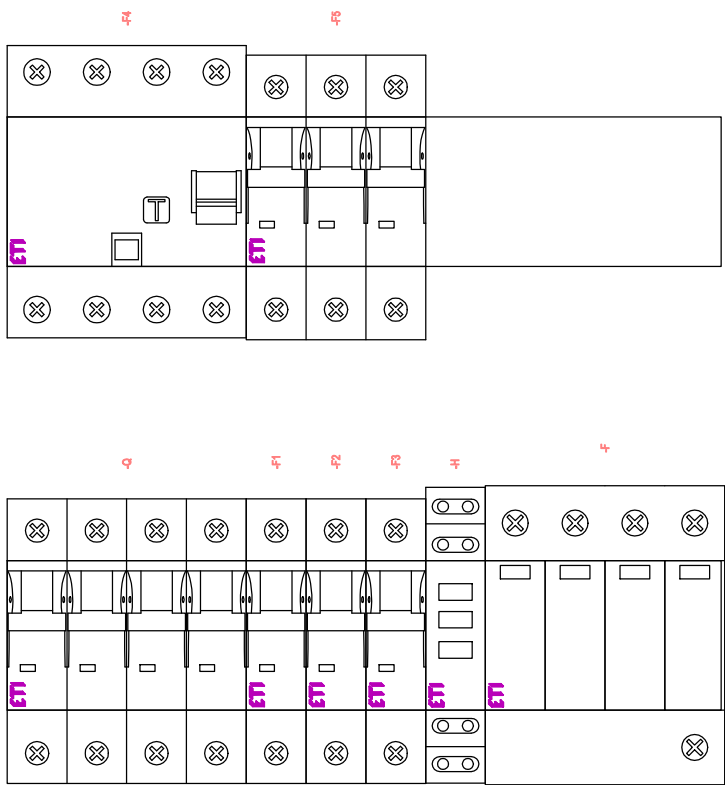

Zestawienie danych z projektu		
Blok	Nazwa	Ilość
	Obudowa rozdzielnic pft	1 szt.
	Ogranicznik przepięć klasy B	1 szt.
	Rozłącznik izolacyjny 63A	1 szt.
	Sygnalizator obecności napięcia	1 szt.
	Wyłącznik nadprądowy	3 szt.
	Wyłącznik nadprądowy	1 szt.
	Wyłącznik różnicowoprądowy Typ B	1 szt.

RYSUNEK ZAMIENNY

Firma Handlowo-Projektowo-Wdrożeniowa "ELEKTROTECHNIKA PLUS" Urszula Zajac Mikułowice 292 28-100 Busko-Zdrój tel. 511-220-073 e-mail: elektrotechnikaplus@mikulowice.pl. www.hurtownia-elektrotechniczna.pl			
Rozdzielnica fotowoltaiki - strona AC wraz z aparaturą modułową - widok zewnętrzny			
Obiekt:	Punkt Selektywnej Zbiórki Odpadów Komunalnych (PSZOK)	Rysunek nr: EPV04	
Adres:	Działki nr ewid. 1529/2, 1530 i 1539 ul. Starobuska 14 26-020 Chmielnik	Skala: b.s.	
Inwestor:	Zakład Usług Komunalnych w Chmielniku Sp. z o.o. Zrecze Duże 1A 26-020 Chmielnik		
Projektował:	Uprawnienia:	Data:	Podpis:
mgr inż. elektrotechn. Tomasz Zajac	SWK/0137/PWOE/07	Sierpień 2022	
Sprawdził:	Uprawnienia:	Data:	Podpis:
mgr inż. elektr. Stanisław Sobierajski	SWK/0047/POOE/03	Sierpień 2022	